

DEPARTEMENT DU LOIRET  
**COMMUNE DE BEAUGENCY**


**\*\*ZAC des Capucines\*\***

**PLAN DE BORNAGE  
 ET DE MASSE DU LOT 27**


CADASTRE : Section ZB N° 237

Superficie mesurage = 541 m<sup>2</sup>


Echelle : 1/250

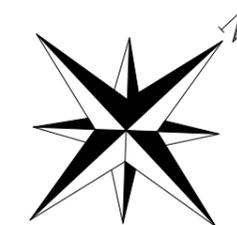

**PLAN DE SITUATION**

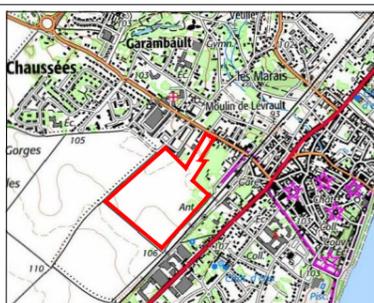

**PLAN D'ENSEMBLE**

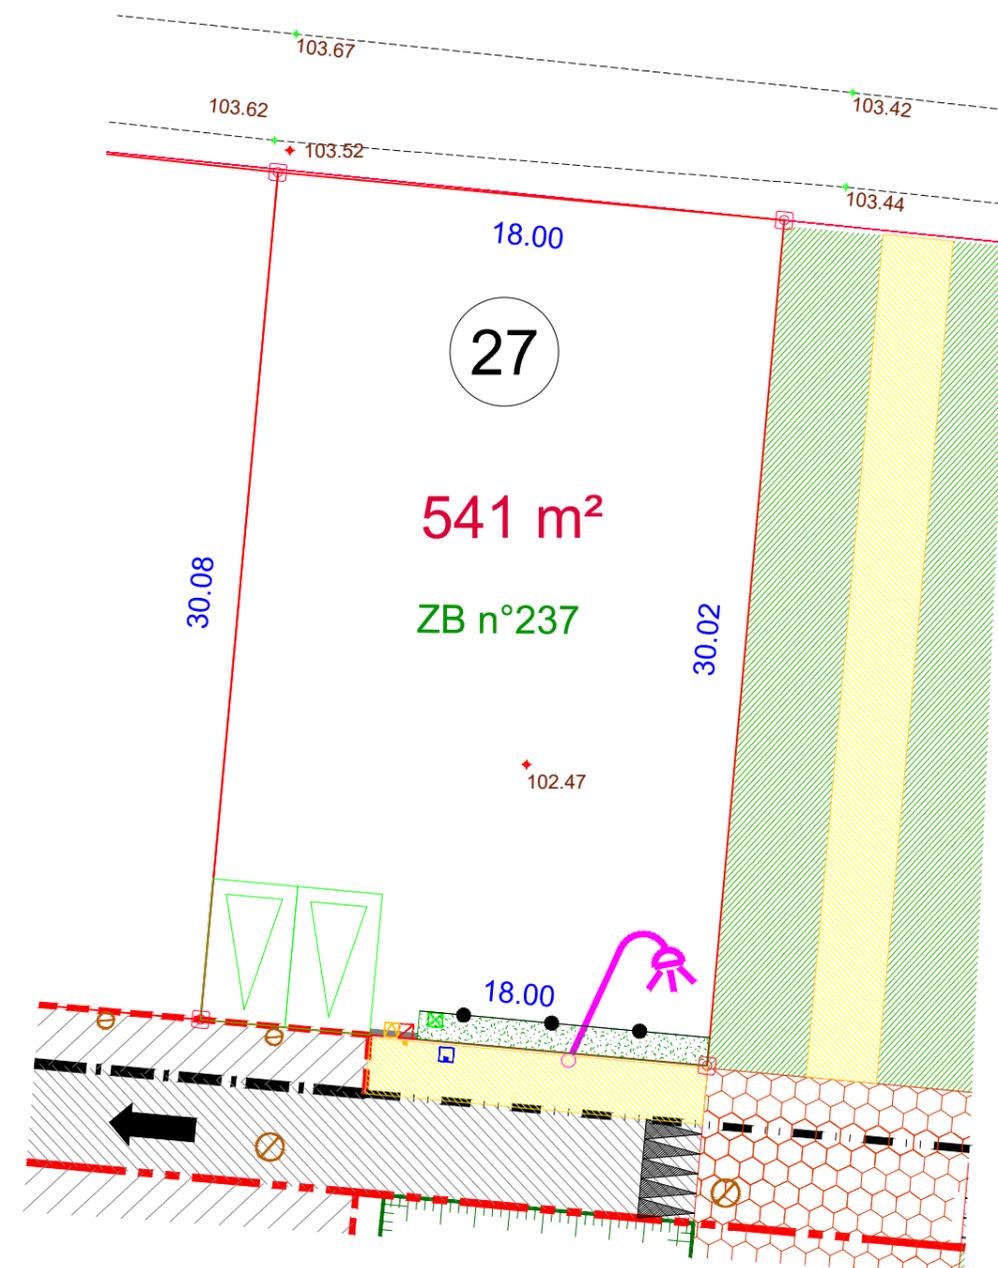

**LEGENDE**

- |  |  |  |                   |
|--|--|--|-------------------|
|  | Point de délimitation                    |  | Calcaire sablé    |
|  | Haie végétale à la charge de l'aménageur |  | Enrobé            |
|  | Grillage en limite                       |  | Espace vert       |
|  | Haie végétale à la charge de l'aménageur |  | Place de midi     |
|  | grillage en retrait d'un mètre           |  | Cote périmétrique |
|  | Canalisation EU                          |  | Muret technique   |
|  | Regard de visite EU                      | ( voir article n°14 du Cahier de Cession de Terrains des Charges ) |                   |
|  | Boite de branchement particulier EU      |  |                   |
|  | raccordée par Ø125                       |  |                   |
|  | Réseau AEP Citerneau à chaque lot        |  |                   |
|  | Réseau FT Regard 30x30 à chaque lot      |  |                   |
|  | Réseau EDF Coffret EDF à chaque lot      |  |                   |
|  | Réseau gaz Coffret GAZ à chaque lot      |  |                   |
|  | Candélabre                               |  |                   |

S.C.P. PERRONNET - LUCAS - Géomètre-Expert  
 Bureau Principal : 23 Rue de la Cordonnerie  
 45190 BEAUGENCY  
 Tél: 02.38.44.96.04  
 cabinet.perronnet@geometre-expert.fr  
 Bureau Secondaire : 14 avenue d'Orléans  
 41600 LAMOTTE BEUVRON  
 Tél: 02.54.88.05.71

Dossier N° 92-0377  
 dessiné le 11/10/2021

Plan réalisé d'après plan projet

NOTA : Le nivellement est rattaché au N.G.F.,  
 NOTA : Le présent plan est dressé avant travaux et seul un levé topographique pourra servir au Permis de Construire  
 NOTA : La position des branchements est indicative