


DEPARTEMENT DU LOIRET  
**COMMUNE DE BEAUGENCY**  
**\*\*ZAC des Capucines\*\***

**PLAN DE BORNAGE  
 ET DE MASSE DU LOT 171**

CADASTRE : Section ZB N° 156p  
 Superficie mesurage = 494m²

Echelle : 1/250

**PLAN DE SITUATION**


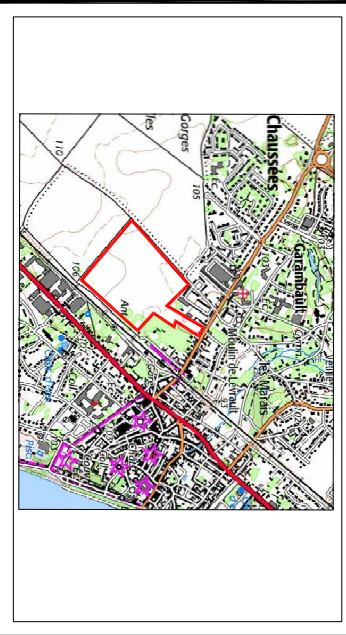


**PLAN D'ENSEMBLE**



**LEGENDE**

	Point de délimitation		Calcaire sable
	Haie végétale à la charge de l'acquéreur		Enrobé
	Grillage en limite		Espace vert
	Haie végétale à la charge de l'aménageur		Place de midi
	Grillage en retrait d'un mètre		Cote primétriq
	Canalisation EU		
	Regard de visite EU		
	Boîte de branchement particulier EU raccordée par Ø125		
	Réseau AEP		
	Réseau FT		
	Réseau EDF		
	Réseau gaz		
	Candélabre		
	Coffret EDF à chaque lot		
	Coffret GAZ à chaque lot		
	Regard 30x30 à chaque lot		

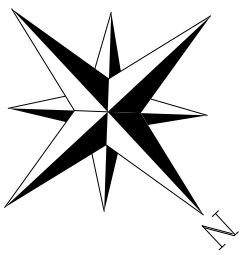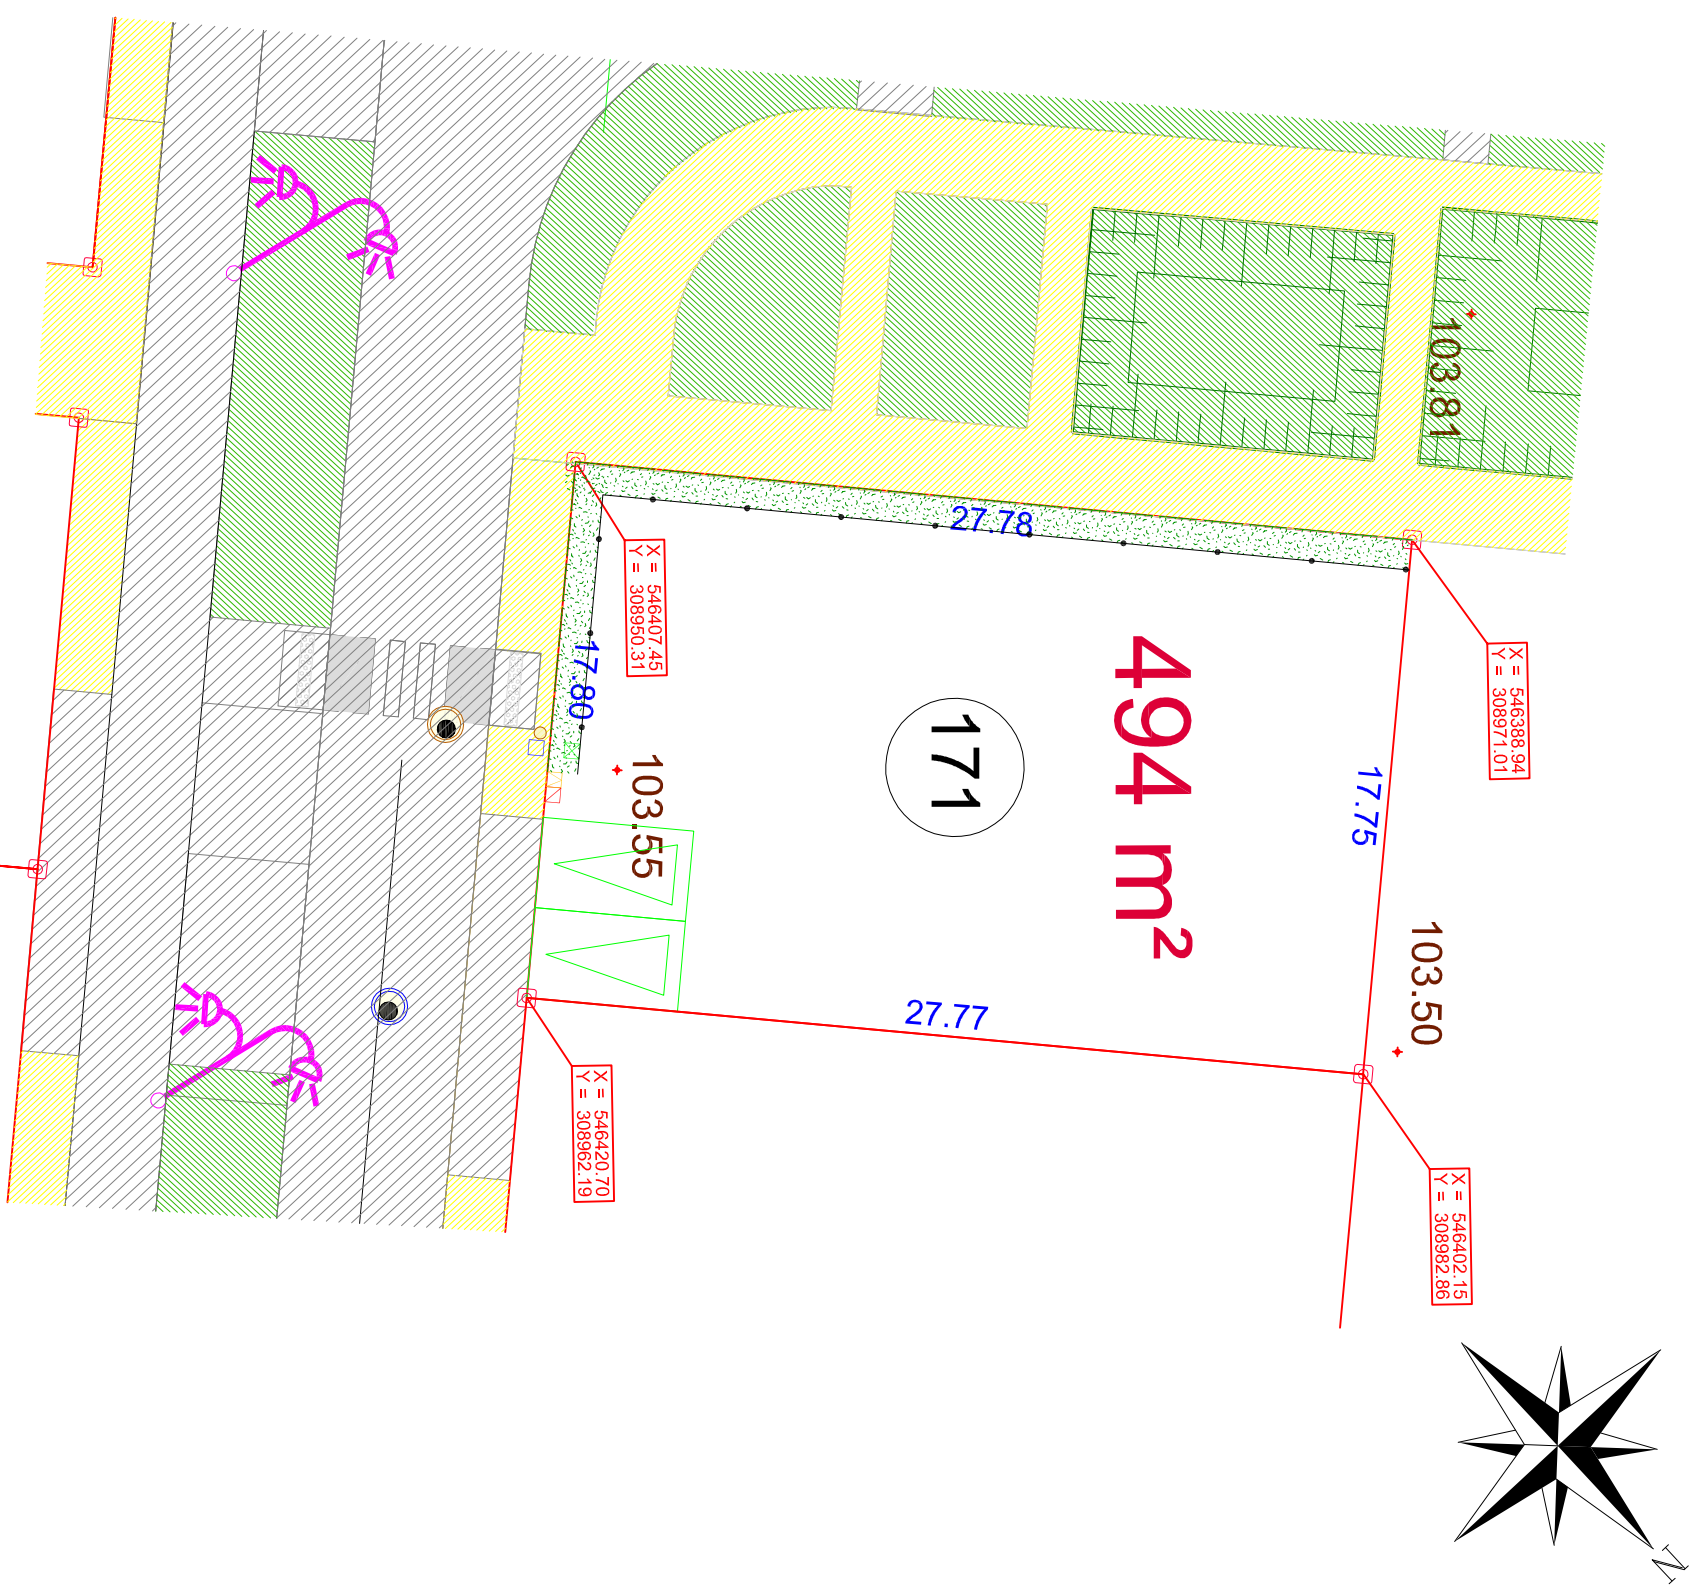

**S.C.P. PERRONNET - LUCAS - Géomètre-Expert**  
 Bureau Principal : 23 Rue de la Cordonnerie 45190 BEAUGENCY  
 Bureau Secondaire : 14 Avenue d'Orléans 41600 LAMOTTE BEUVRON  
 Tél: 02.38.44.96.04  
 cabinet.perronnet@geometre-expert.fr

Dossier N° 92-0377  
 dessiné le 17.07.2018

Plan réalisé d'après plan projet

NOTA : Le nivellement est rattaché au N.G.F.,  
 NOTA : Le présent plan est dressé avant travaux et seul un levé topographique pourra servir au Permis de Construire  
 NOTA : La position des branchements est indicative